BARBARA MÜLLER . ARCHITEKTIN
BÜRO
08209 Auerbach/V. Nicolaistr. 13
Tel. 03744 - 22 46 122 Mail info@architektin-mueller.de

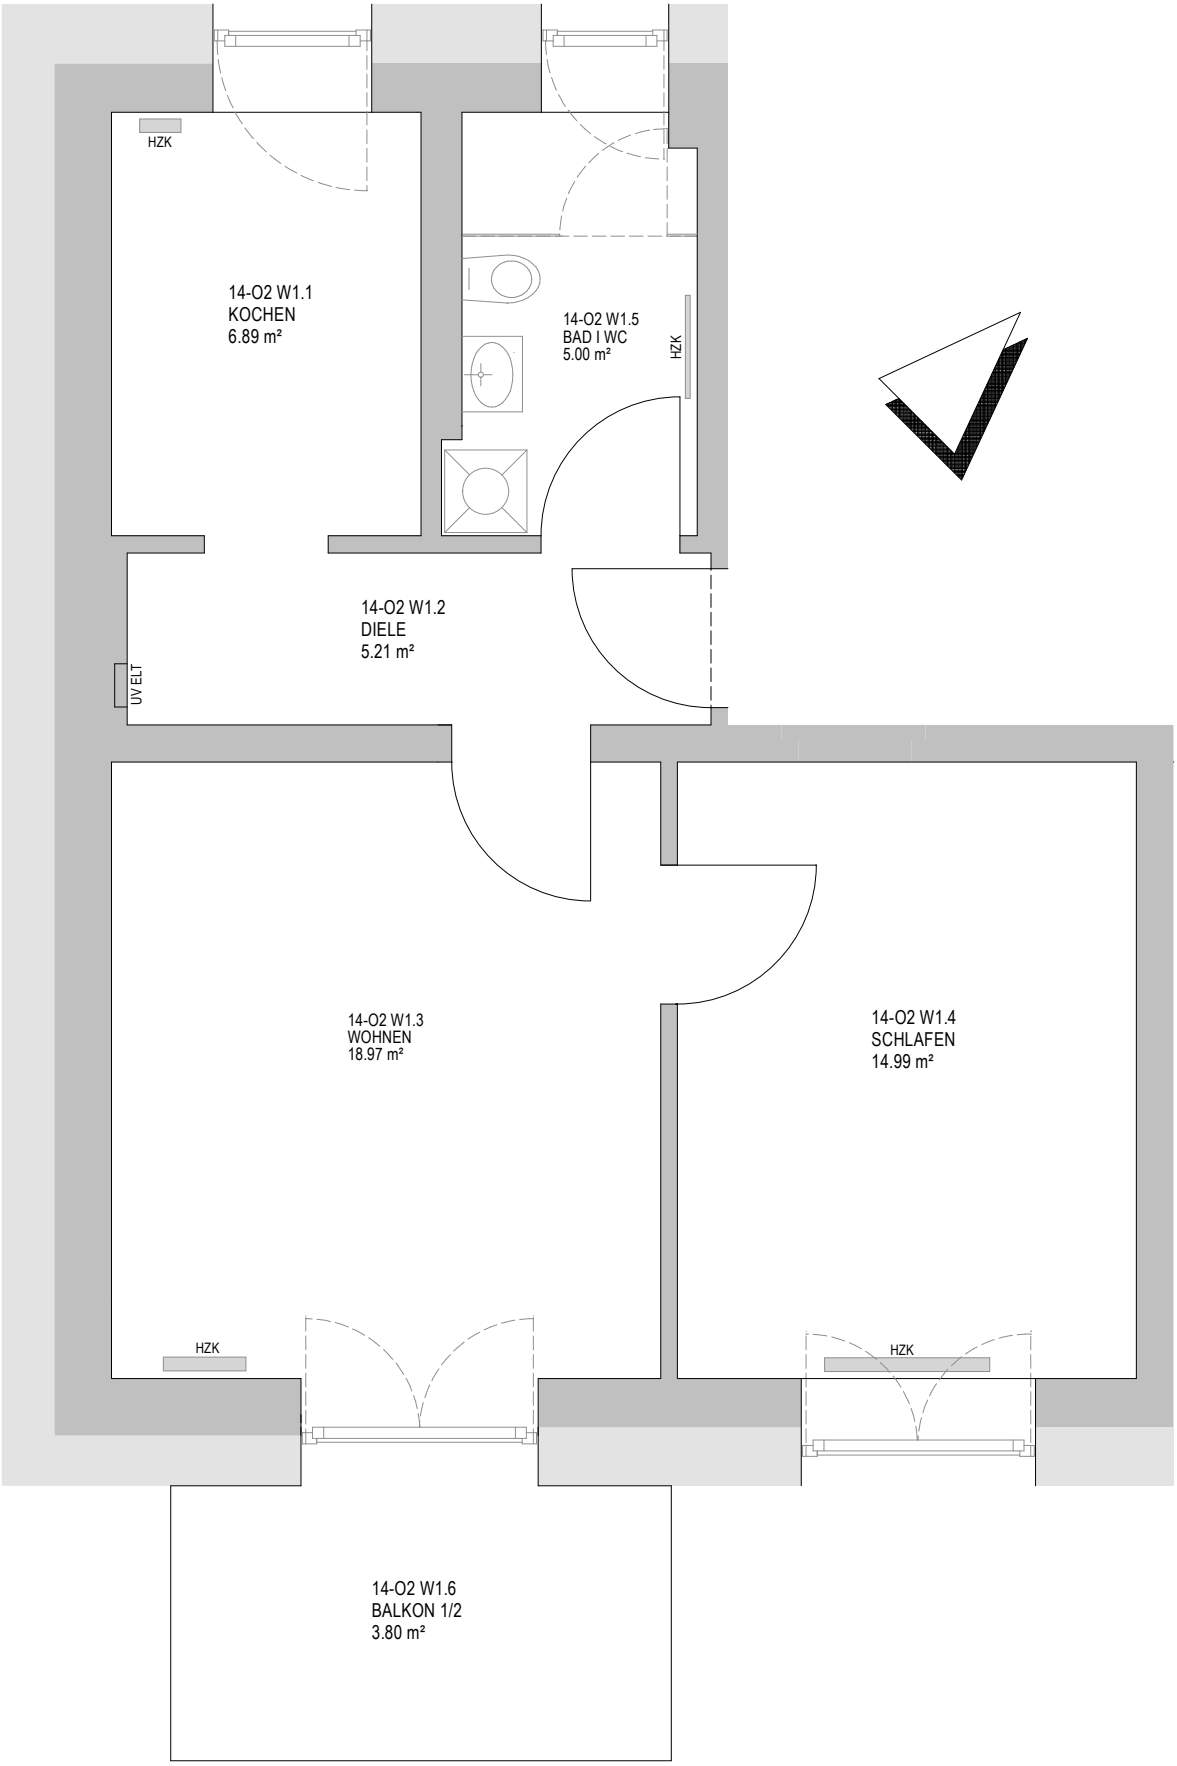

ANLAGE 1 ZUM MIETVERTRAG, MIETER NR: 69.014
WOHNANLAGE 07973 GREIZ, SCHMIDTSTR. 14 - 2. OBERGESCHOSS RECHTS
GRUNDRISS DATUM 12.06.2024